


FÖLDSZINT

01	Előtér	3,36	m2		
02	Közlekedő	4,39	m2		
03	Háztartási helység	5,44	m2		
04	Zuhanyzó	4,41	m2		
05	Szoba	12,16	m2		
06	Tároló	2,16	m2		
07	Lépcső	4,25	m2		
08	Konyha	6,31	m2		
09	Étkező	12,18	m2		
10	Nappali	21,65	m2		
Összes nettó terület:				76,31	m2
11	Terasz	28,48	m2		
12	Autóbeálló (2db)	34,38	m2		

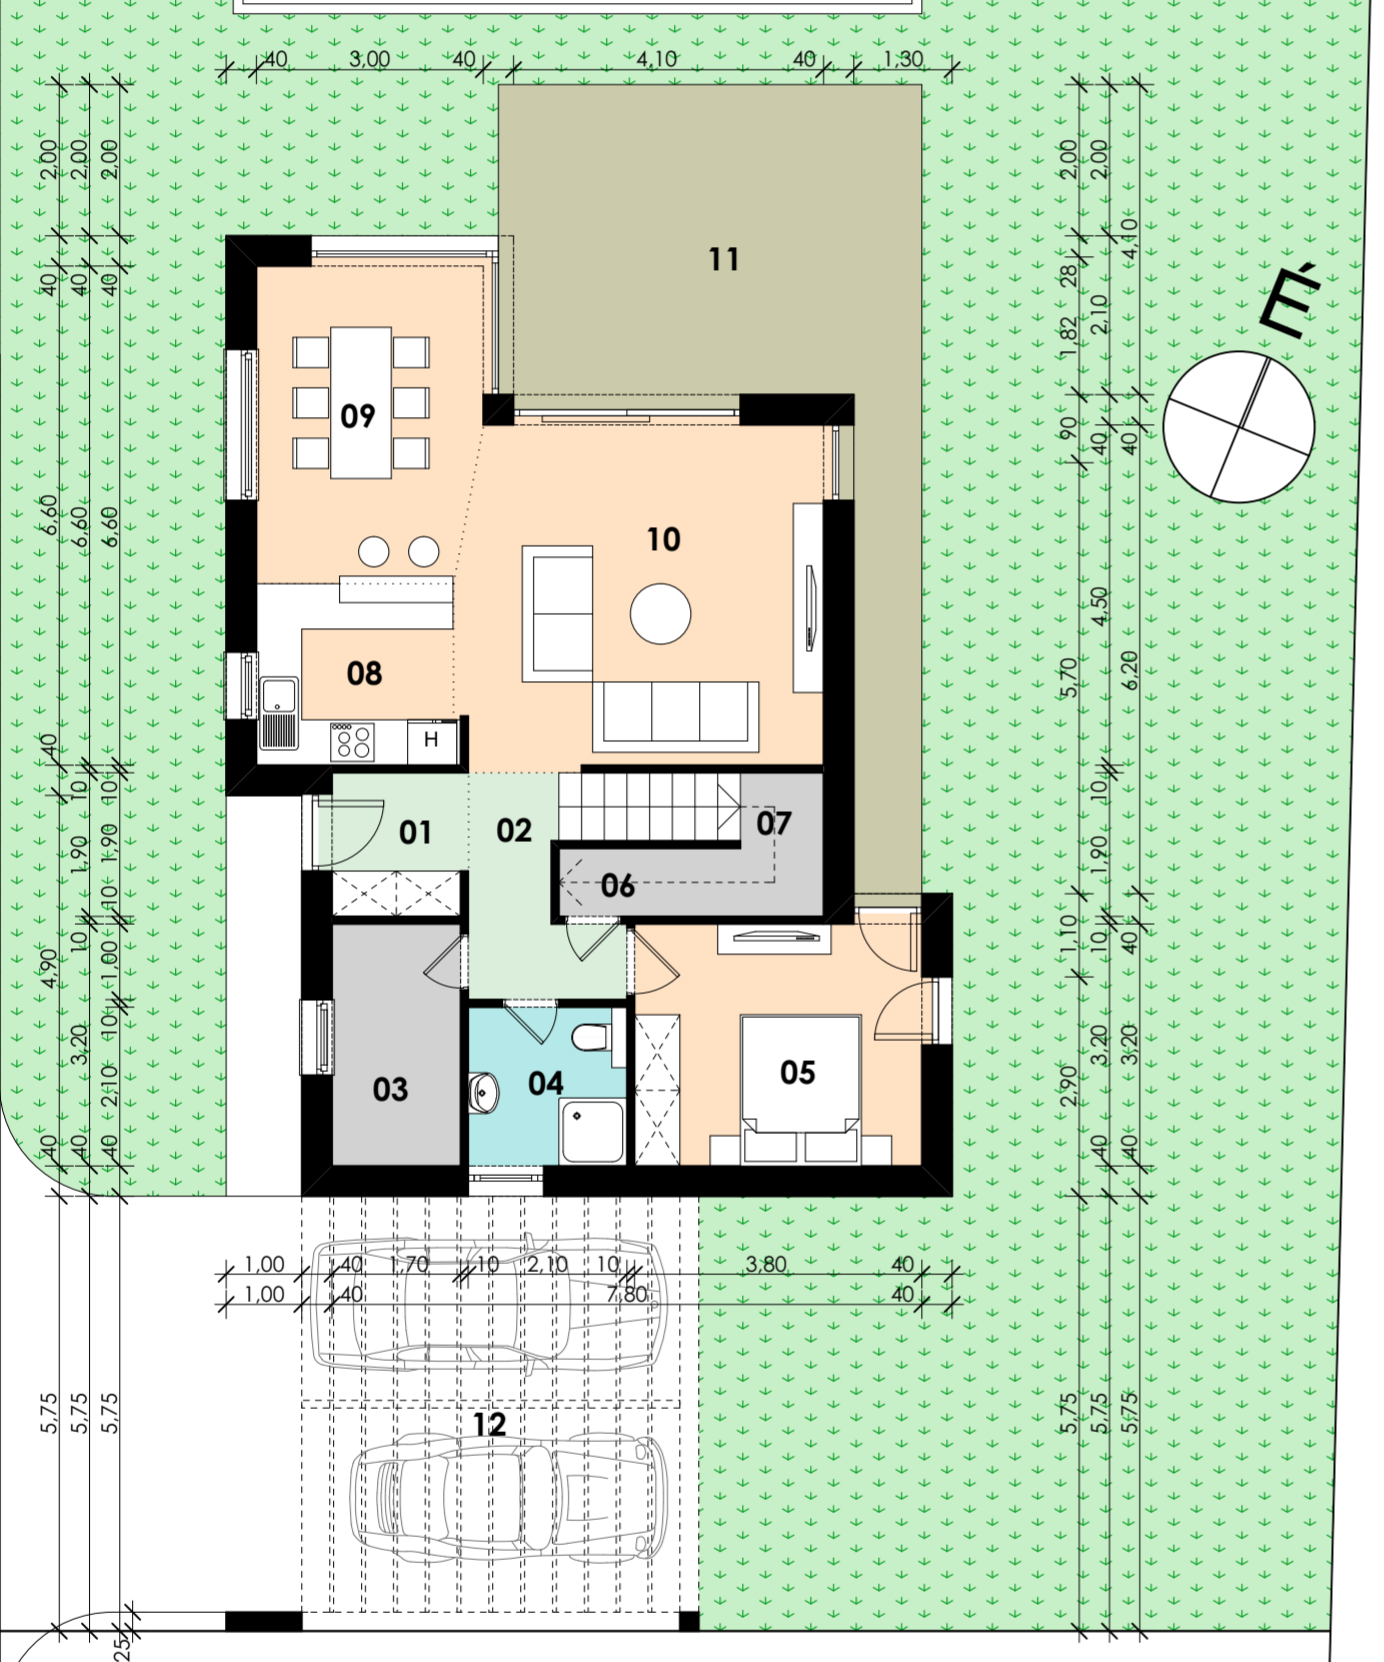

EMELET

13	Közlekedő	4,50	m2		
14	Fürdő	8,19	m2		
15	Gardrób	5,10	m2		
16	Szoba	12,16	m2		
17	Társalgó	13,62	m2		
18	Szoba	15,30	m2		
Összes nettó terület:				58,87	m2
19	Terasz	26,68	m2		

Összes nettó terület:	135,18 m²
Teraszok:	55,16 m²
Autóbeálló (2db):	34,38 m²
Udvar:	270,00 m²



Villa - 3

Anchor VillaPark

Balatonlelle, Köztársaság u. 59. Hrsz 5254/7