


**FÖLDSZINT**


01	Előtér	3,36	m2
02	Közlekedő	4,39	m2
03	Háztartási helység	5,44	m2
04	Zuhanyzó	4,41	m2
05	Szoba	12,16	m2
06	Tároló	2,16	m2
07	Lépcső	4,25	m2
08	Konyha	6,31	m2
09	Étkező	12,18	m2
10	Nappali	21,65	m2
Összes nettó terület:		76,31	m2
11	Terasz	28,48	m2
12	Autóbeálló (2db)	34,38	m2

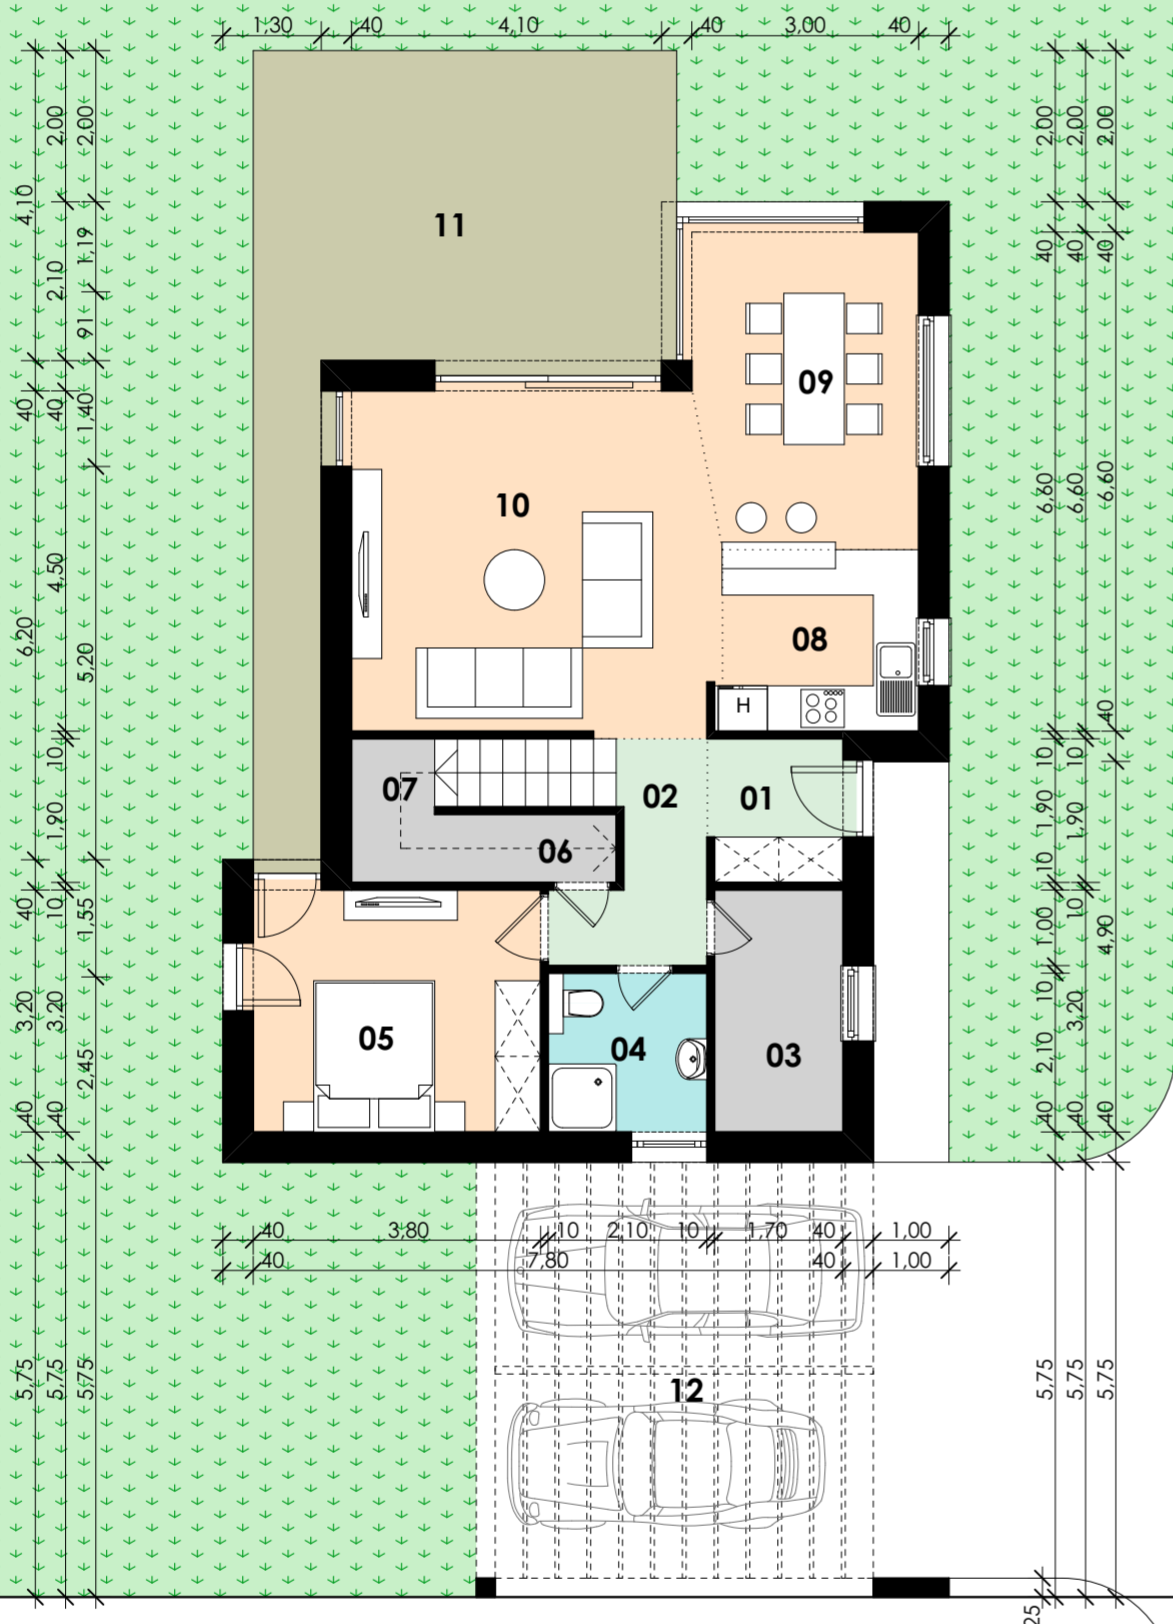

**EMELET**

13	Közlekedő	4,50	m2
14	Fürdő	8,19	m2
15	Gardrób	5,10	m2
16	Szoba	12,16	m2
17	Társalgó	13,62	m2
18	Szoba	15,30	m2
Összes nettó terület:		58,87	m2
19	Terasz	26,68	m2

**Összes nettó terület: 135,18 m<sup>2</sup>**  
**Teraszok: 55,16 m<sup>2</sup>**  
**Autóbeálló (2db): 34,38 m<sup>2</sup>**  
**Udvar: 277,00 m<sup>2</sup>**

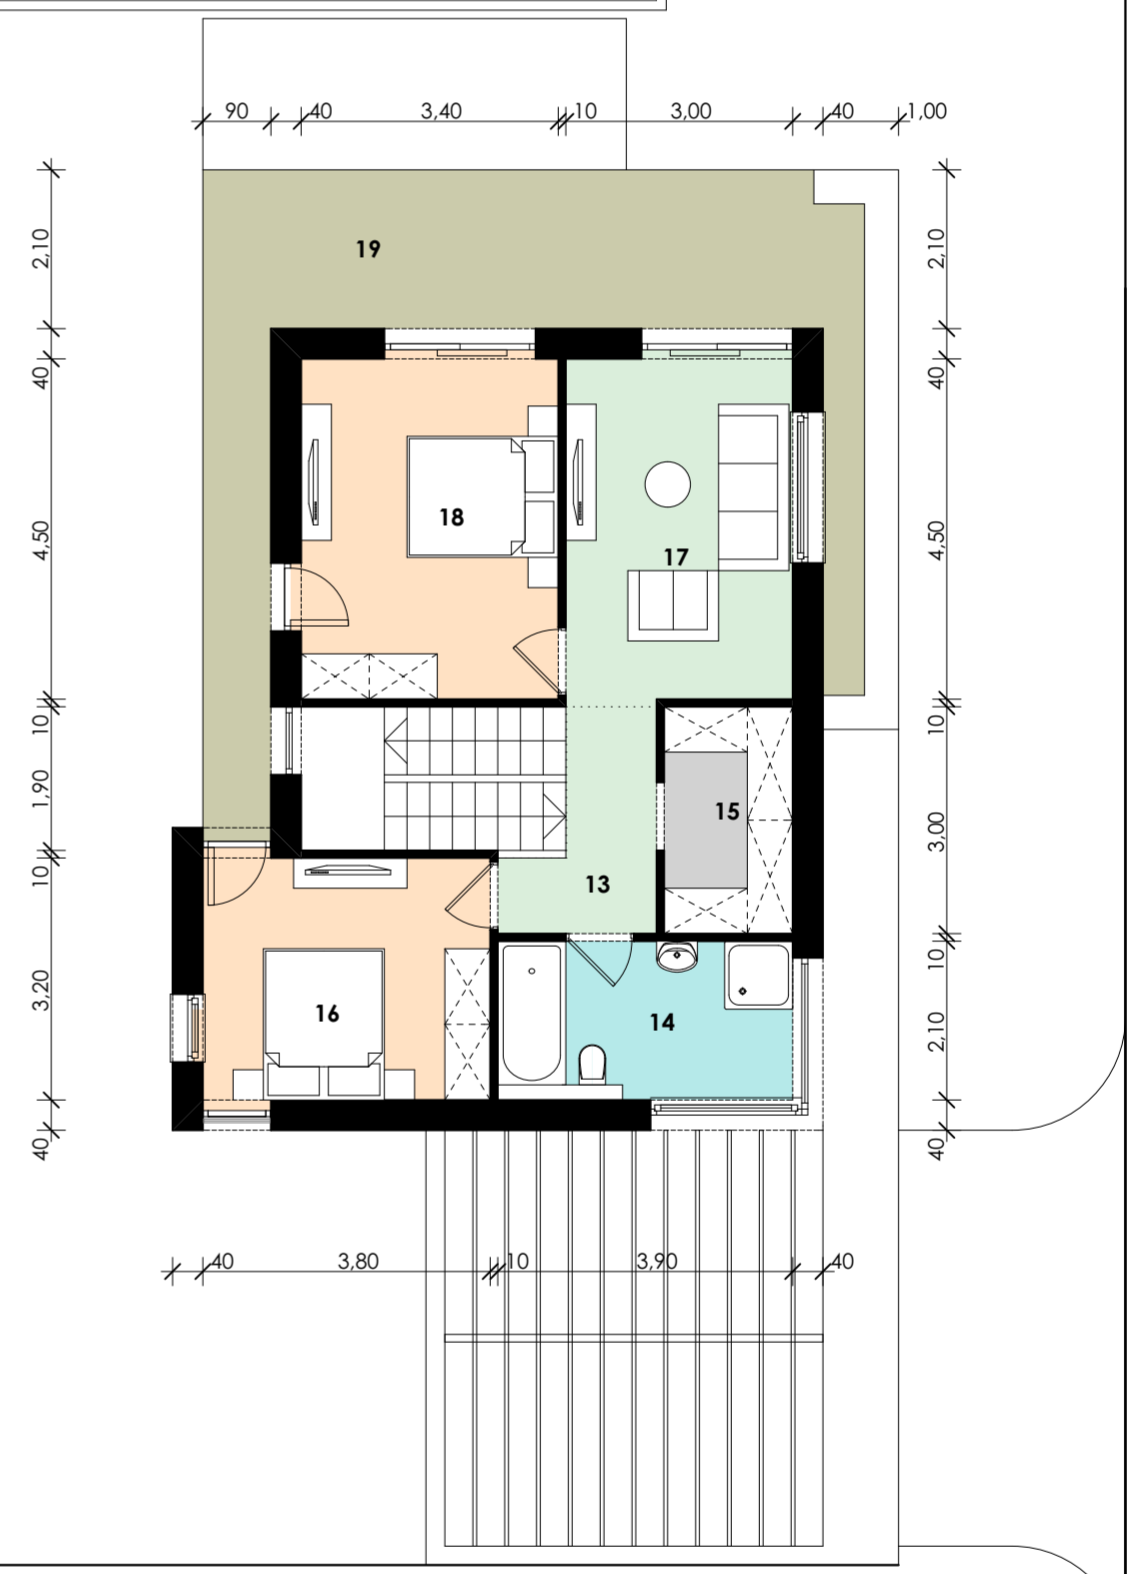

**Villa - 4**

**Anchor VillaPark**  
 Balatonlelle, Köztársaság u. 59. Hrsz 5254/6