


FÖLDSZINT

01	Előtér	3,36	m ²
02	Közlekedő	4,39	m ²
03	Háztartási helység	5,44	m ²
04	Zuhanyzó	4,41	m ²
05	Szoba	12,16	m ²
06	Tároló	2,16	m ²
07	Lépcső	4,25	m ²
08	Konyha	6,31	m ²
09	Étkező	12,18	m ²
10	Nappali	21,65	m ²
Összes nettó terület: 76,31 m ²			
11	Terasz	28,48	m ²
12	Autóbeálló (2db)	34,38	m ²

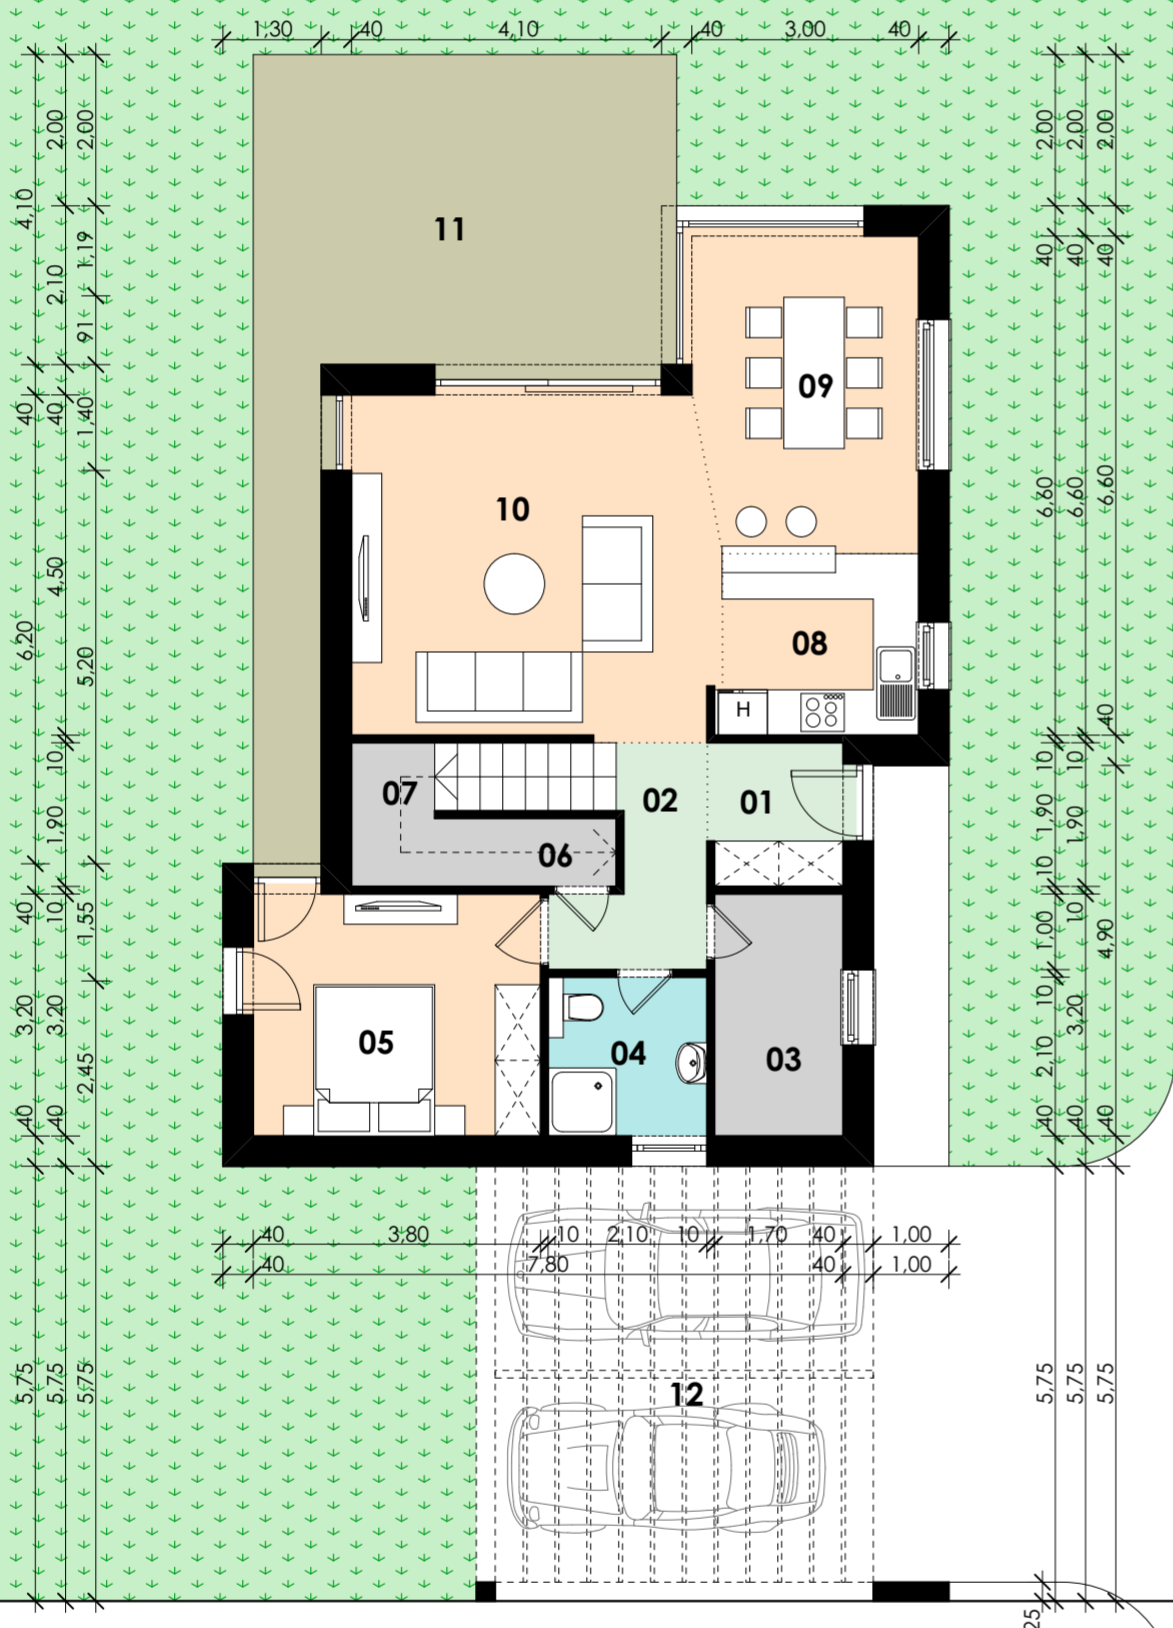

EMELET

13	Közlekedő	4,50	m ²
14	Fürdő	8,19	m ²
15	Gardrób	5,10	m ²
16	Szoba	12,16	m ²
17	Társalgó	13,62	m ²
18	Szoba	15,30	m ²
Összes nettó terület: 58,87 m ²			
19	Terasz	26,68	m ²

Összes nettó terület:	135,18 m²
Teraszok:	55,16 m²
Autóbeálló (2db):	34,38 m²
Udvar:	281,00 m²



Villa - 6

Anchor VillaPark
Balatonlelle, Köztársaság u. 59. Hrsz 5254/6