



FÖLDSZINT

A10.01	Előtér	3,15	m2
A10.02	Zuhanyzó	3,90	m2
A10.03	Tároló	2,70	m2
A10.04	Lépcső	3,98	m2
A10.05	Konyha	5,72	m2
A10.06	Étkező	4,38	m2
A10.07	Nappali	16,80	m2
Összes nettó terület:		40,63	m2
A10.08	Terasz	14,04	m2

EMELET

A10.09	Közlekedő	3,99	m2
A10.10	Szoba	11,76	m2
A10.11	Szoba	14,56	m2
A10.12	Fürdő	7,79	m2
Összes nettó terület:		38,10	m2
A10.13	Terasz	10,70	m2

Összes nettó terület: 78,73 m²
Teraszok: 24,74 m²
Udvar: 116,00 m²
Parkoló (2db): 50,00 m²

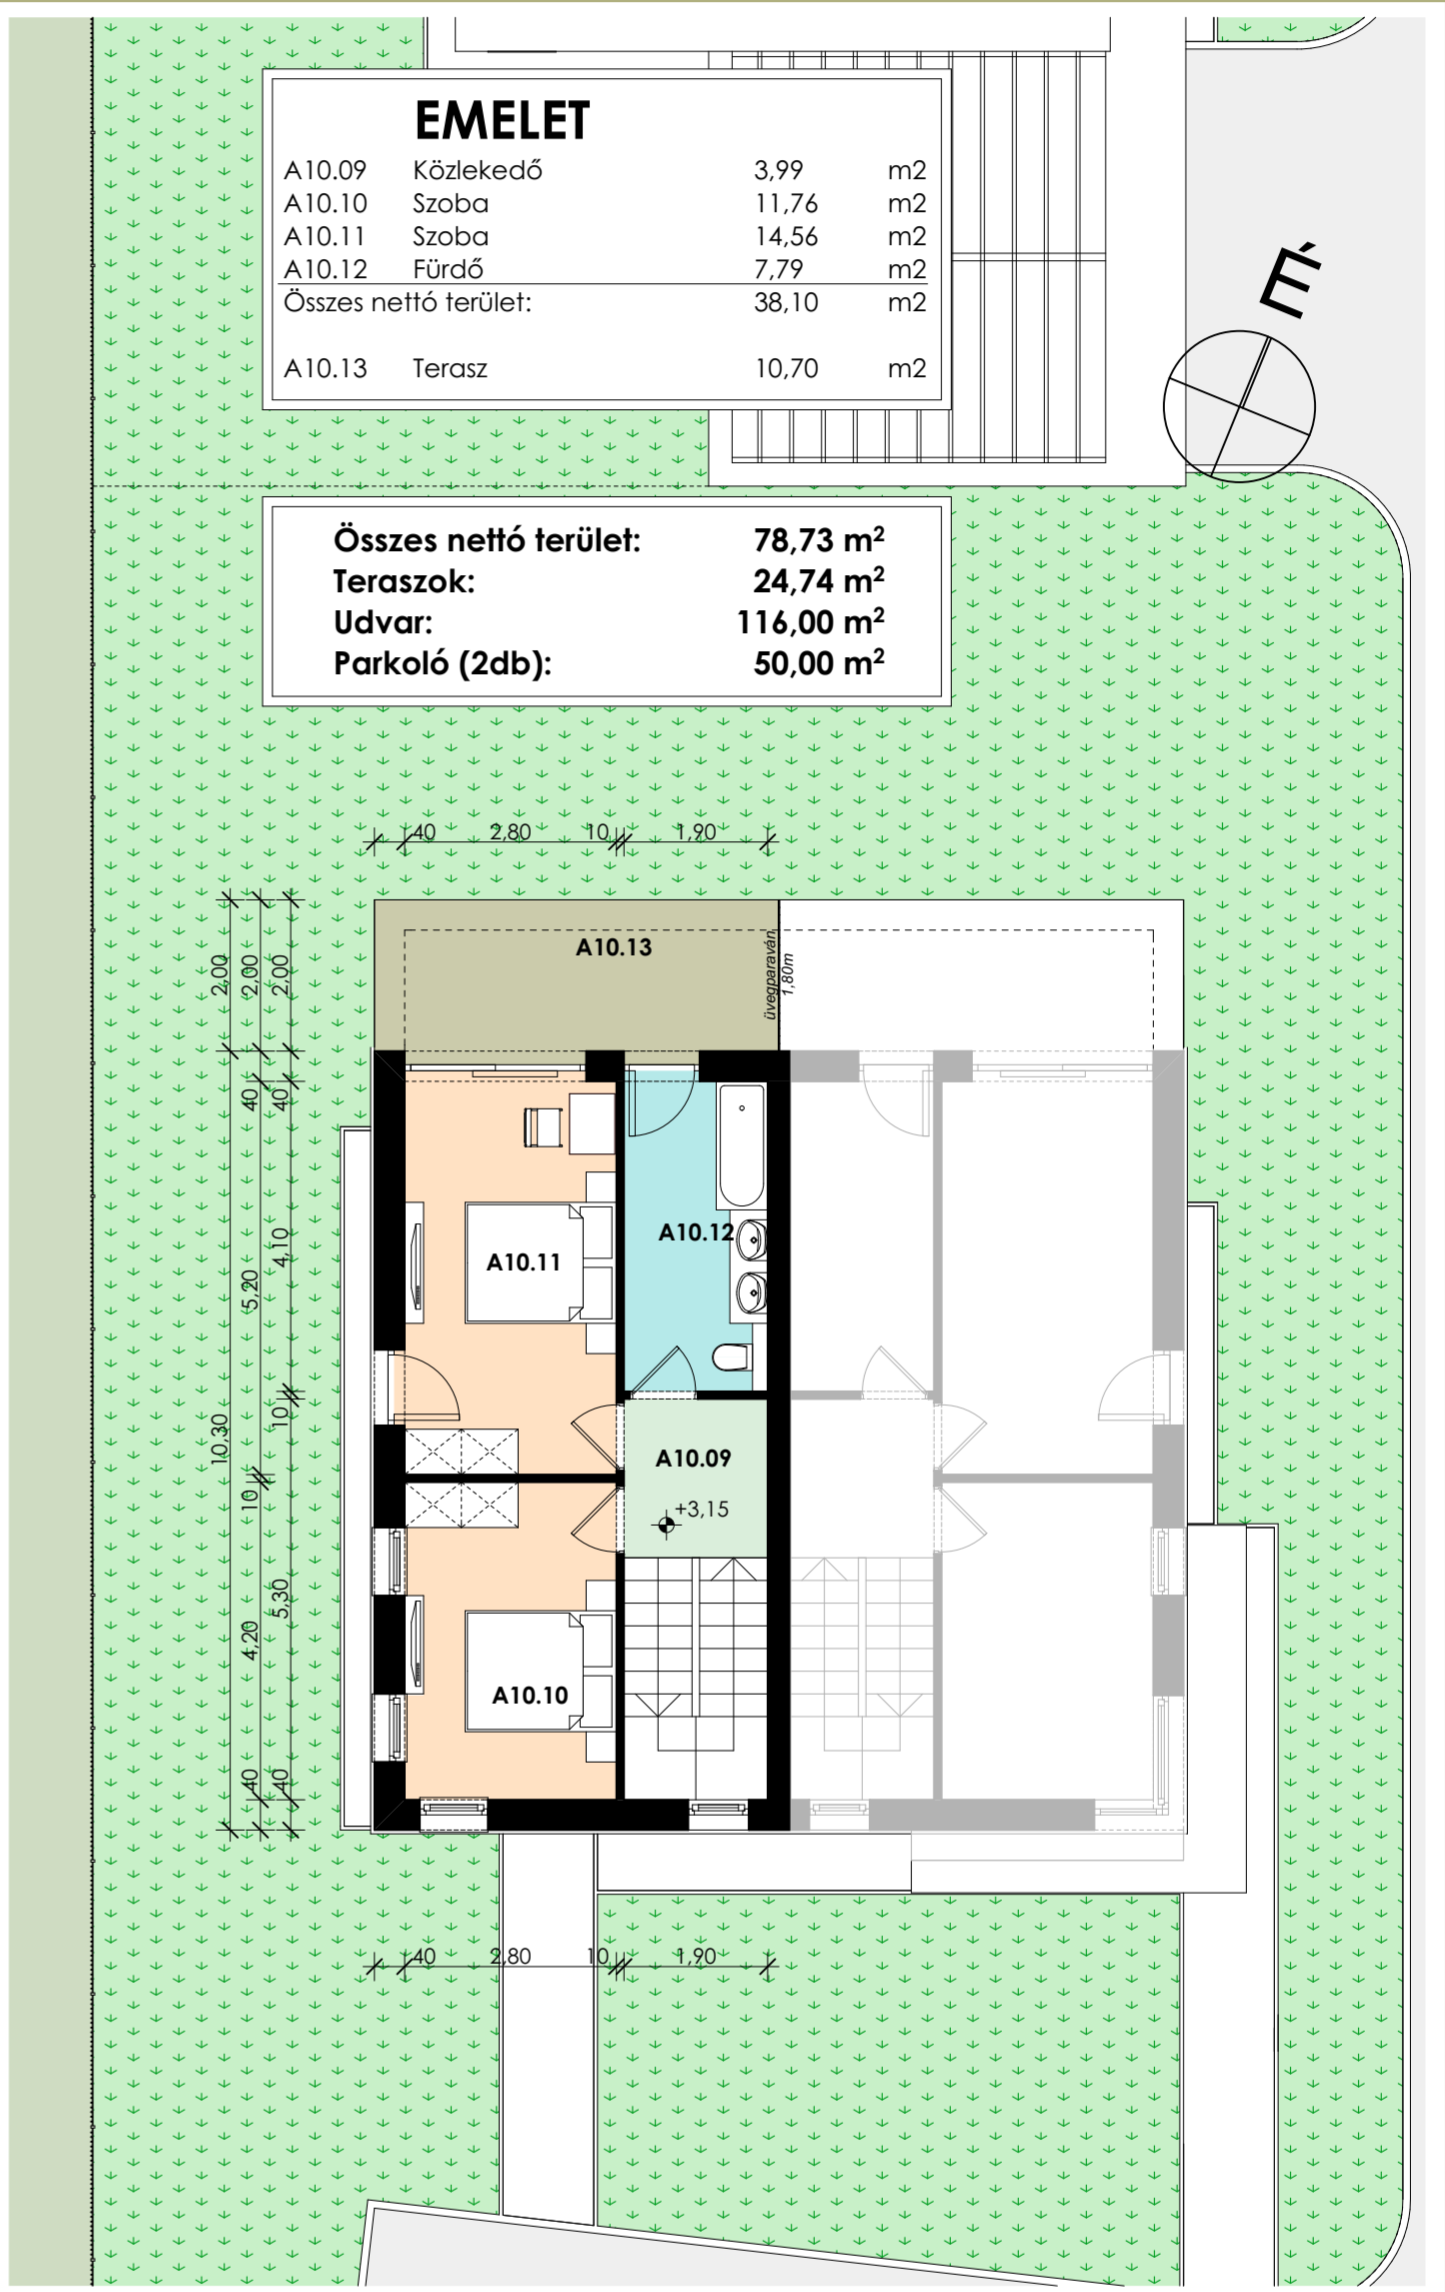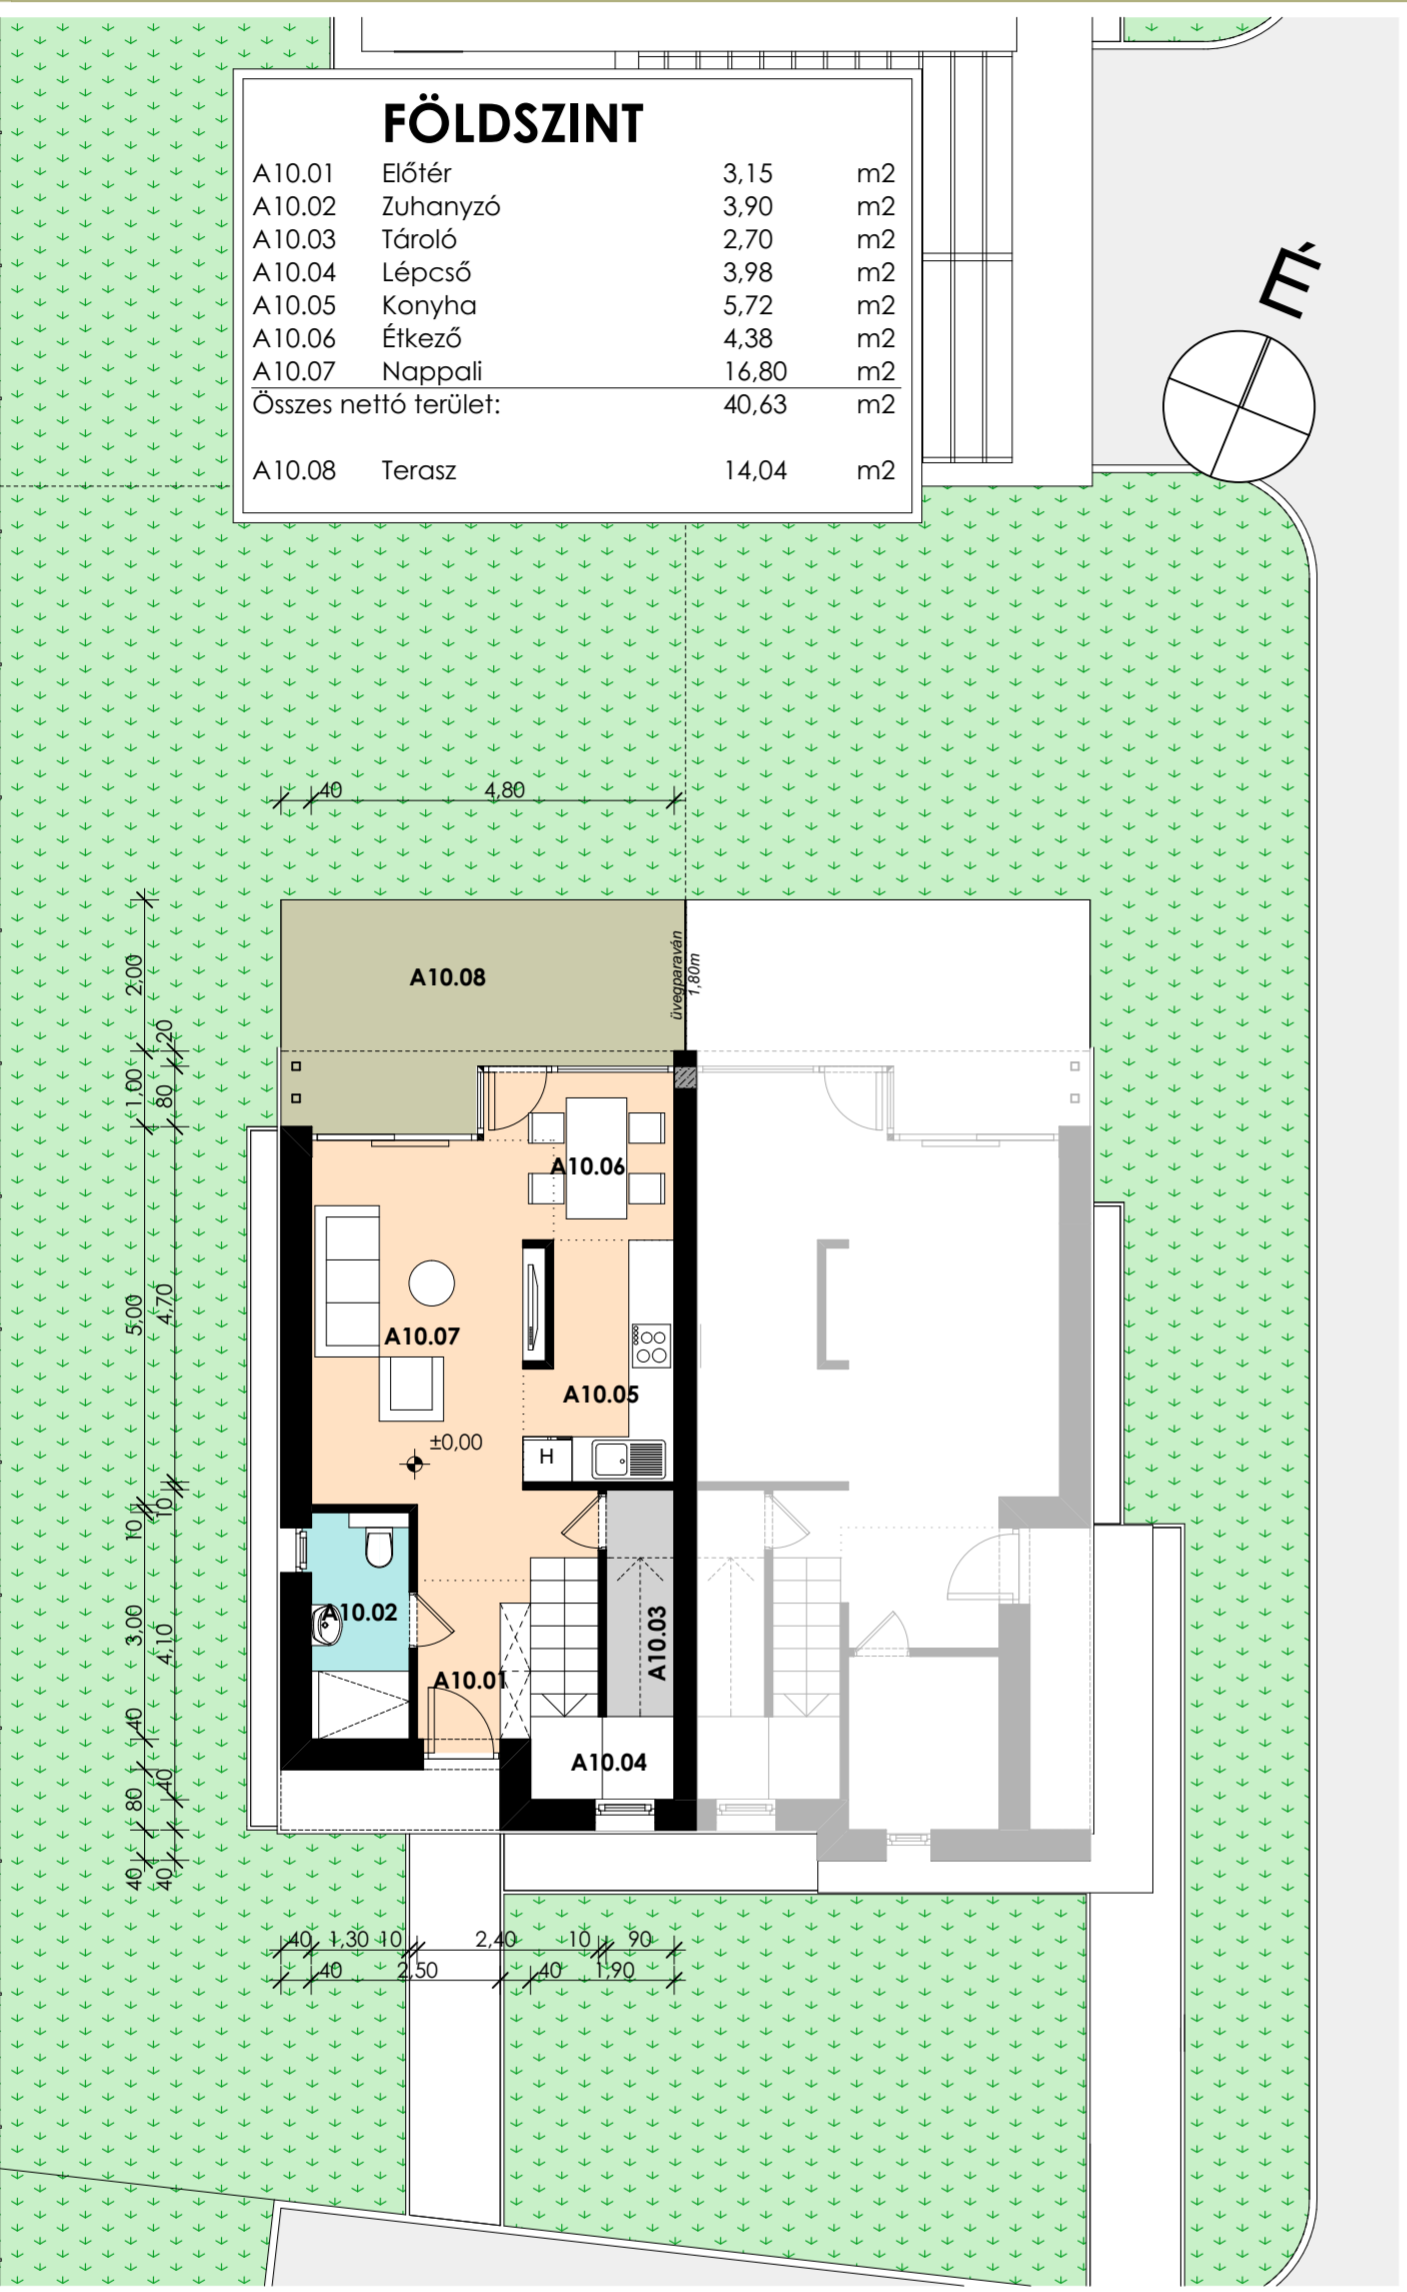

Apartman - 10

Anchor VillaPark

Balatonlelle, Köztársaság u. 59. Hrsz 5254/6